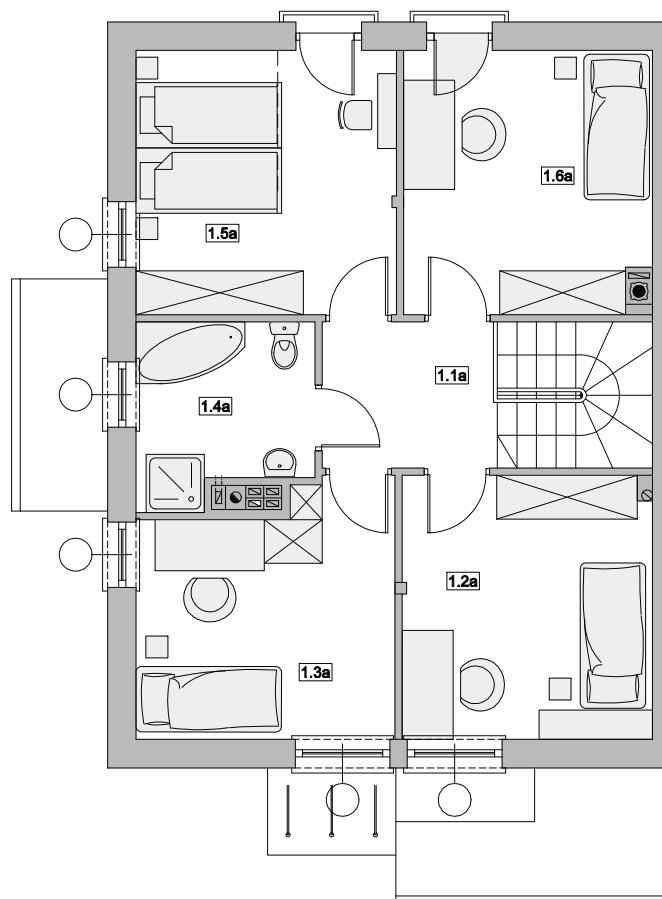

Parter

Poddasze

skala 1:100

PARTER		BILANS POWIERZCHNI		
NR POM.	NAZWA POMIESZCZENIA	RODZAJ POSADZKI	POW. UŻYTK.	
LOKAL A	0.1a	KORYTARZ	GRES	10,94m ²
	0.2a	KOTŁOWNIA	GRES	3,98m ²
	0.3a	ŁAZIENKA	GRES	2,23m ²
	0.4a	KUCHNIA	GRES	7,17m ²
	0.5a	SALON	PANELE PODŁ.	24,57m ²
	0.6a	KŁATKA SCHODOWA	DREWNO	4,97m ²
	0.7a	GARAŻ	GRES	18,71m ²
RAZEM			70,57m²	

PODDASZE		BILANS POWIERZCHNI		
NR POM.	NAZWA POMIESZCZENIA	RODZAJ POSADZKI	POW. NETTO.	
LOKAL A	1.1a	KORYTARZ	PANELE PODŁ.	4,83m ²
	1.2a	POKÓJ	PANELE PODŁ.	10,66m ²
	1.3a	POKÓJ	PANELE PODŁ.	9,66m ²
	1.4a	ŁAZIENKA	GRES	5,71m ²
	1.5a	POKÓJ	PANELE PODŁ.	10,89m ²
	1.6a	POKÓJ	PANELE PODŁ.	10,1m ²
RAZEM			51,85m²	