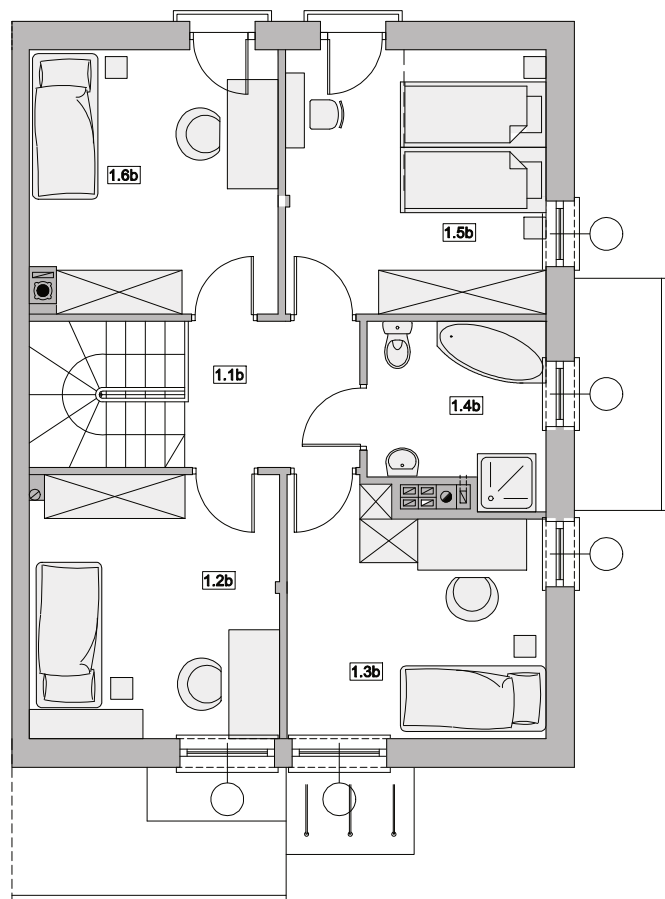

**Parter**

**Poddasze**

skala 1:100

PARTER		BILANS POWIERZCHNI		
NR POM.	NAZWA POMIESZCZENIA	RODZAJ POSADZKI	POW. UŻYTK.	
LOKAL B	0.1b	KORYTARZ	GRES	10,94m <sup>2</sup>
	0.2b	KOTŁOWNIA	GRES	3,98m <sup>2</sup>
	0.3b	ŁAZIENKA	GRES	2,23m <sup>2</sup>
	0.4b	KUCHNIA	GRES	7,17m <sup>2</sup>
	0.5b	SALON	PANELE PODŁ.	24,57m <sup>2</sup>
	0.6b	KŁATKA SCHODOWA	DREWNO	4,97m <sup>2</sup>
	0.7b	GARAŻ	GRES	18,71m <sup>2</sup>
RAZEM			70,57m <sup>2</sup>	

PODDASZE		BILANS POWIERZCHNI		
NR POM.	NAZWA POMIESZCZENIA	RODZAJ POSADZKI	POW. NETTO.	
LOKAL B	1.1b	KORYTARZ	PANELE PODŁ.	4,83m <sup>2</sup>
	1.2b	POKÓJ	PANELE PODŁ.	10,66m <sup>2</sup>
	1.3b	POKÓJ	PANELE PODŁ.	9,66m <sup>2</sup>
	1.4b	ŁAZIENKA	GRES	5,71m <sup>2</sup>
	1.5b	POKÓJ	PANELE PODŁ.	10,89m <sup>2</sup>
	1.6b	POKÓJ	PANELE PODŁ.	10,1m <sup>2</sup>
RAZEM			51,85m <sup>2</sup>	