

# TEN APARTAMENT MOŻE BYĆ TWÓJ !

83-110 TCZEW UL. ARMII KRAJOWEJ 19

KARTA ARANŻACYJNA MIESZKANIA





## MIESZKANIE A1

MIESZKANIE 2 POKOJOWE	PARTER
PRZEDPOKÓJ	5,86 m <sup>2</sup>
POKÓJ Z ANEKSEM KUCHENNYM	15,98 m <sup>2</sup>
ŁAZIENKA Z WC	4,40 m <sup>2</sup>
POKÓJ	9,03 m <sup>2</sup>
POWIERZCHNIA UŻYTKOWA	<b>35,27 m<sup>2</sup></b>
TARAS	6,90 m <sup>2</sup>

Powierzchnia użytkowa lokali mieszkalnych określona została zgodnie z normą PN \_ISO 9836:2015-12. Powierzchnia użytkowa uwzględnia powierzchnię elementów nadających się do demontażu, takich jak ścianki działowe nie stanowiące obudowy szachtów instalacyjnych.

Powierzchnia poszczególnych pomieszczeń w lokalu liczona jest w osiach ścian działowych i/lub do wyznaczonych linii pomocniczych.

Przedstawione na karcie elementy wyposażenia lokalu (meble, urządzenia sanitarne, zabudowa kuchenna itp.) nie stanowią standardowej oferty dewelopera.

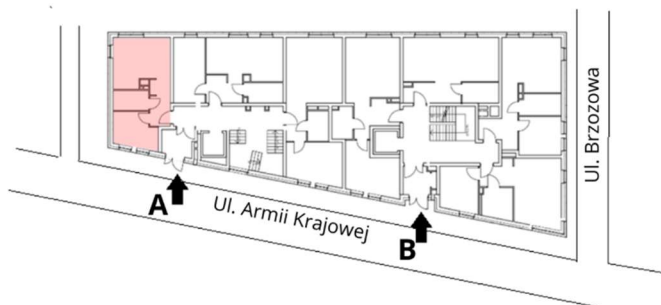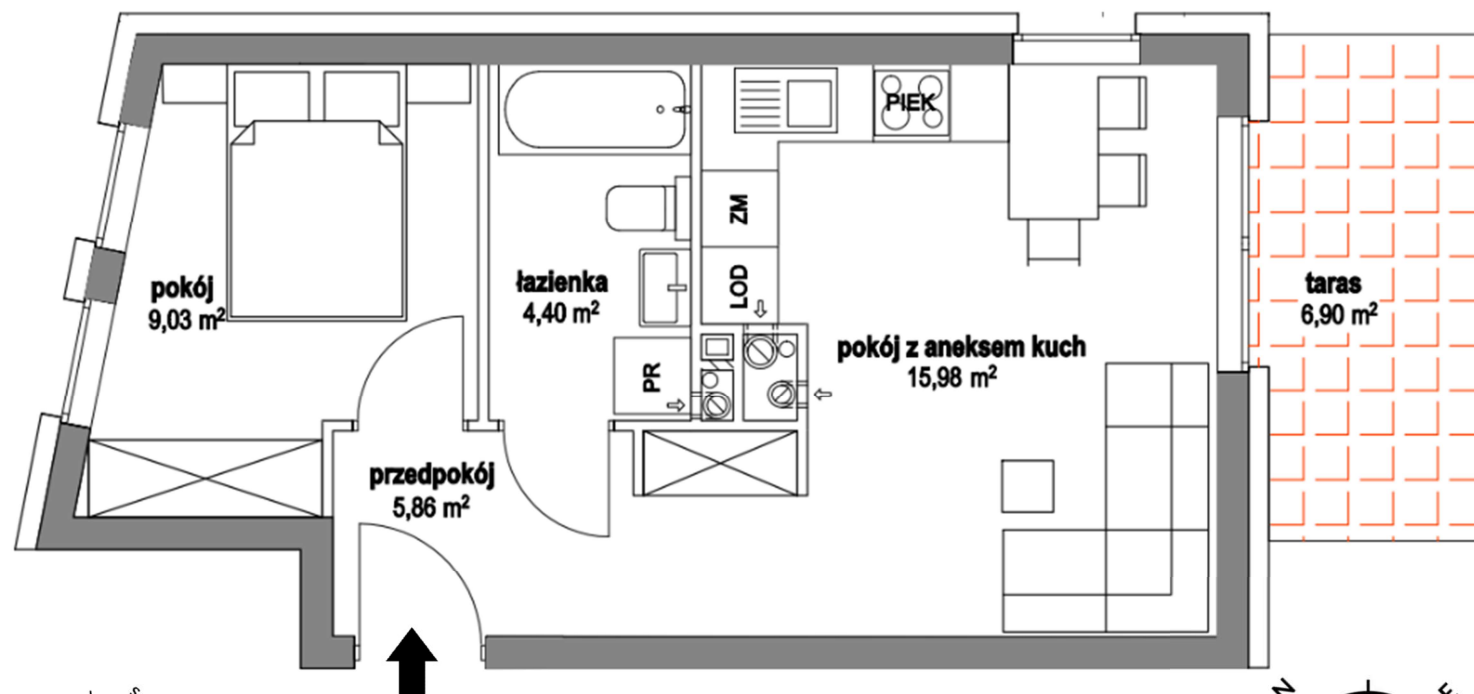

■ - ściany konstrukcyjne bez możliwości demontażu

□ - ściany działowe z możliwością demontażu

