

# TEN APARTAMENT MOŻE BYĆ TWÓJ !

83-110 TCZEW UL. ARMII KRAJOWEJ 19

KARTA ARANŻACYJNA MIESZKANIA



## MIESZKANIE A3



| MIESZKANIE 2 POKOJOWE     | PARTER                     |
|---------------------------|----------------------------|
| PRZEDPOKÓJ                | 4,57 m <sup>2</sup>        |
| POKÓJ Z ANEKSEM KUCHENNYM | 21,79 m <sup>2</sup>       |
| ŁAZIENKA Z WC             | 3,90 m <sup>2</sup>        |
| POKÓJ                     | 13,52 m <sup>2</sup>       |
| POWIERZCHNIA UŻYTKOWA     | <b>43,78 m<sup>2</sup></b> |
| TARAS                     | 7,89 m <sup>2</sup>        |

Powierzchnia użytkowa lokali mieszkalnych określona została zgodnie z normą PN \_ISO 9836:2015-12.

Powierzchnia użytkowa uwzględnia powierzchnię elementów nadających się do demontażu, takich jak ścianki działowe nie stanowiące obudowy szachtów instalacyjnych.

Powierzchnia poszczególnych pomieszczeń w lokalu liczona jest w osiach ścian działowych i/lub do wyznaczonych linii pomocniczych.

Przedstawione na karcie elementy wyposażenia lokalu (meble, urządzenia sanitarne, zabudowa kuchenna itp.) nie stanowią standardowej oferty dewelopera.

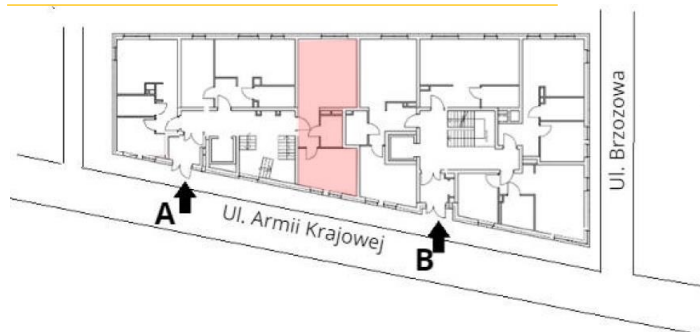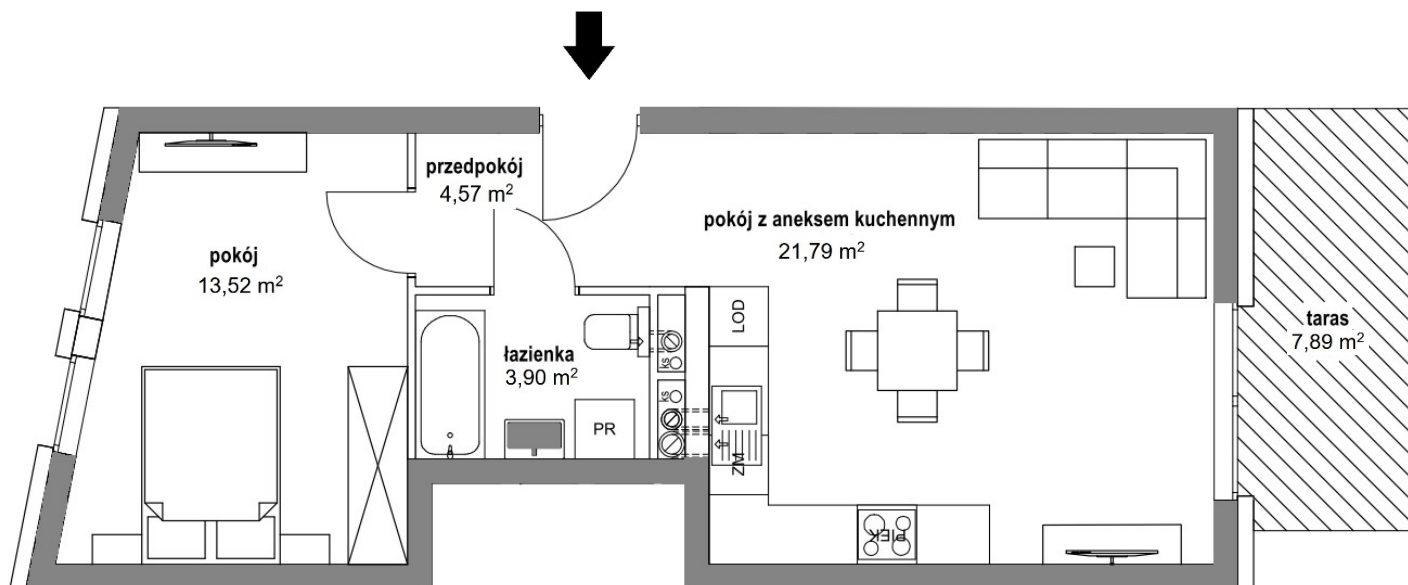

■ - ściany konstrukcyjne bez możliwości demontażu

□ - ściany działowe z możliwością demontażu

