

TEN APARTAMENT MOŻE BYĆ TWÓJ !

83-110 TCZEW UL. ARMII KRAJOWEJ 19

KARTA ARANŻACYJNA MIESZKANIA



MIESZKANIE A9



MIESZKANIE 2 POKOJOWE	II PIĘTRO
PRZEDPOKÓJ	4,63 m ²
POKÓJ Z ANEKSEM KUCHENNYM	22,31 m ²
ŁAZIENKA Z WC	3,93 m ²
POKÓJ	13,72 m ²
POWIERZCHNIA UŻYTKOWA	44,59 m²
BALKON	5,40 m ²

Powierzchnia użytkowa lokali mieszkalnych określona została zgodnie z normą PN _ISO 9836:2015-12.

Powierzchnia użytkowa uwzględnia powierzchnię elementów nadających się do demontażu, takich jak ścianki działowe nie stanowiące obudowy szachtów instalacyjnych.

Powierzchnia poszczególnych pomieszczeń w lokalu liczona jest w osiach ścian działowych i/lub do wyznaczonych linii pomocniczych.

Przedstawione na karcie elementy wyposażenia lokalu (meble, urządzenia sanitarne, zabudowa kuchenna itp.) nie stanowią standardowej oferty dewelopera.

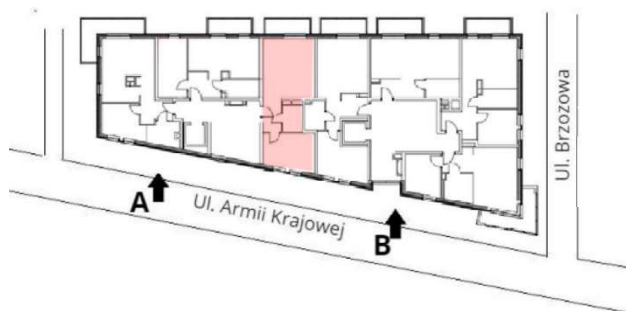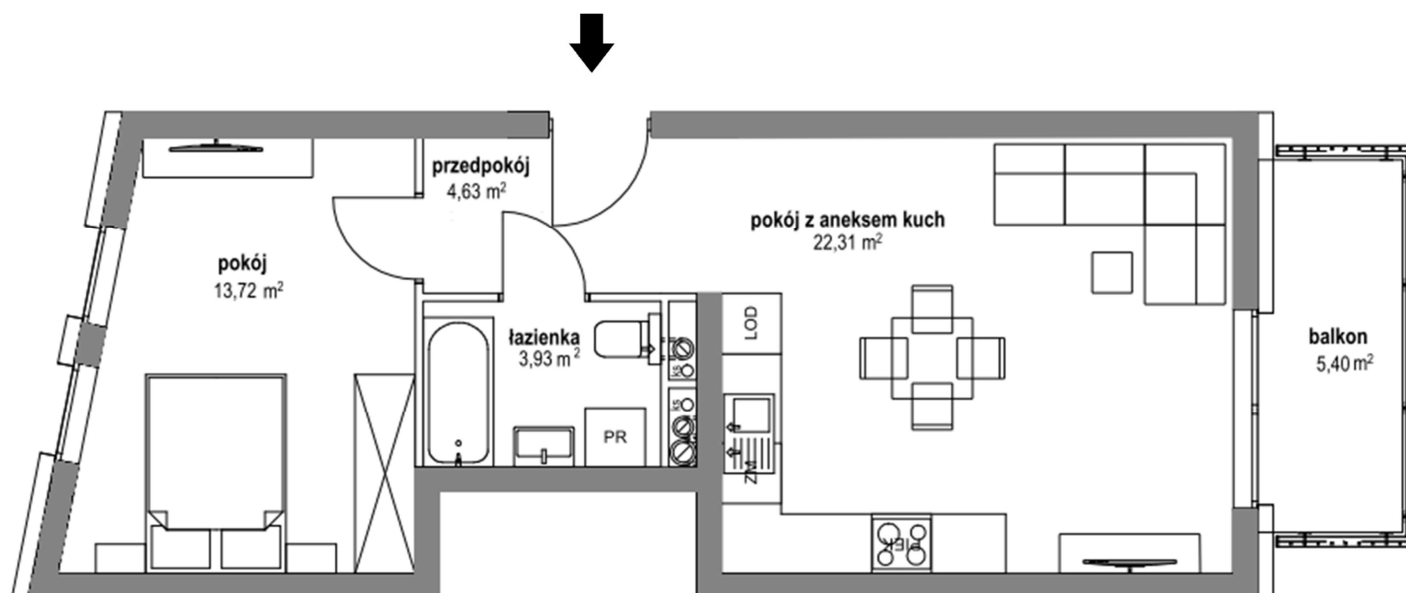

■ - ściany konstrukcyjne bez możliwości demontażu

□ - ściany działowe z możliwością demontażu

