

TEN APARTAMENT MOŻE BYĆ TWÓJ !

83-110 TCZEW UL. ARMII KRAJOWEJ 19

KARTA ARANŻACYJNA MIESZKANIA




MIESZKANIE B5

MIESZKANIE 2 POKOJOWE	I PIĘTRO
PRZEDPOKÓJ	7,95 m ²
POKÓJ Z ANEKSEM KUCHENNYM	20,56 m ²
ŁAZIENKA Z WC	3,95 m ²
POKÓJ	14,44 m ²
POWIERZCHNIA UŻYTKOWA	46,90 m²
BALKON	5,56 m ²

Powierzchnia użytkowa lokali mieszkalnych określona została zgodnie z normą PN _ISO 9836:2015-12. Powierzchnia użytkowa uwzględnia powierzchnię elementów nadających się do demontażu, takich jak ścianki działowe nie stanowiące obudowy szachtów instalacyjnych.

Powierzchnia poszczególnych pomieszczeń w lokalu liczona jest w osiach ścian działowych i/lub do wyznaczonych linii pomocniczych.

Przedstawione na karcie elementy wyposażenia lokalu (meble, urządzenia sanitarne, zabudowa kuchenna itp.) nie stanowią standardowej oferty dewelopera.

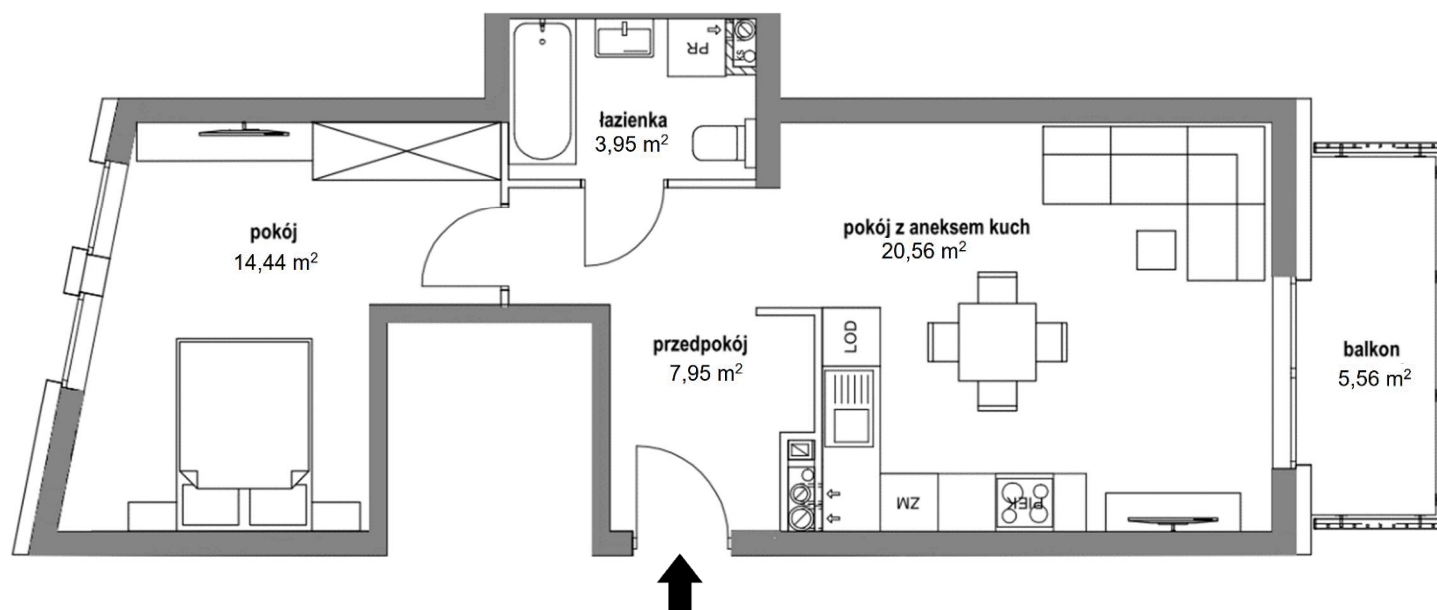

— ściany konstrukcyjne bez możliwości demontażu

— ściany działowe z możliwością demontażu

